


# DOORHAN®

## ПРОЕКТ EFFECT ULTRA 29

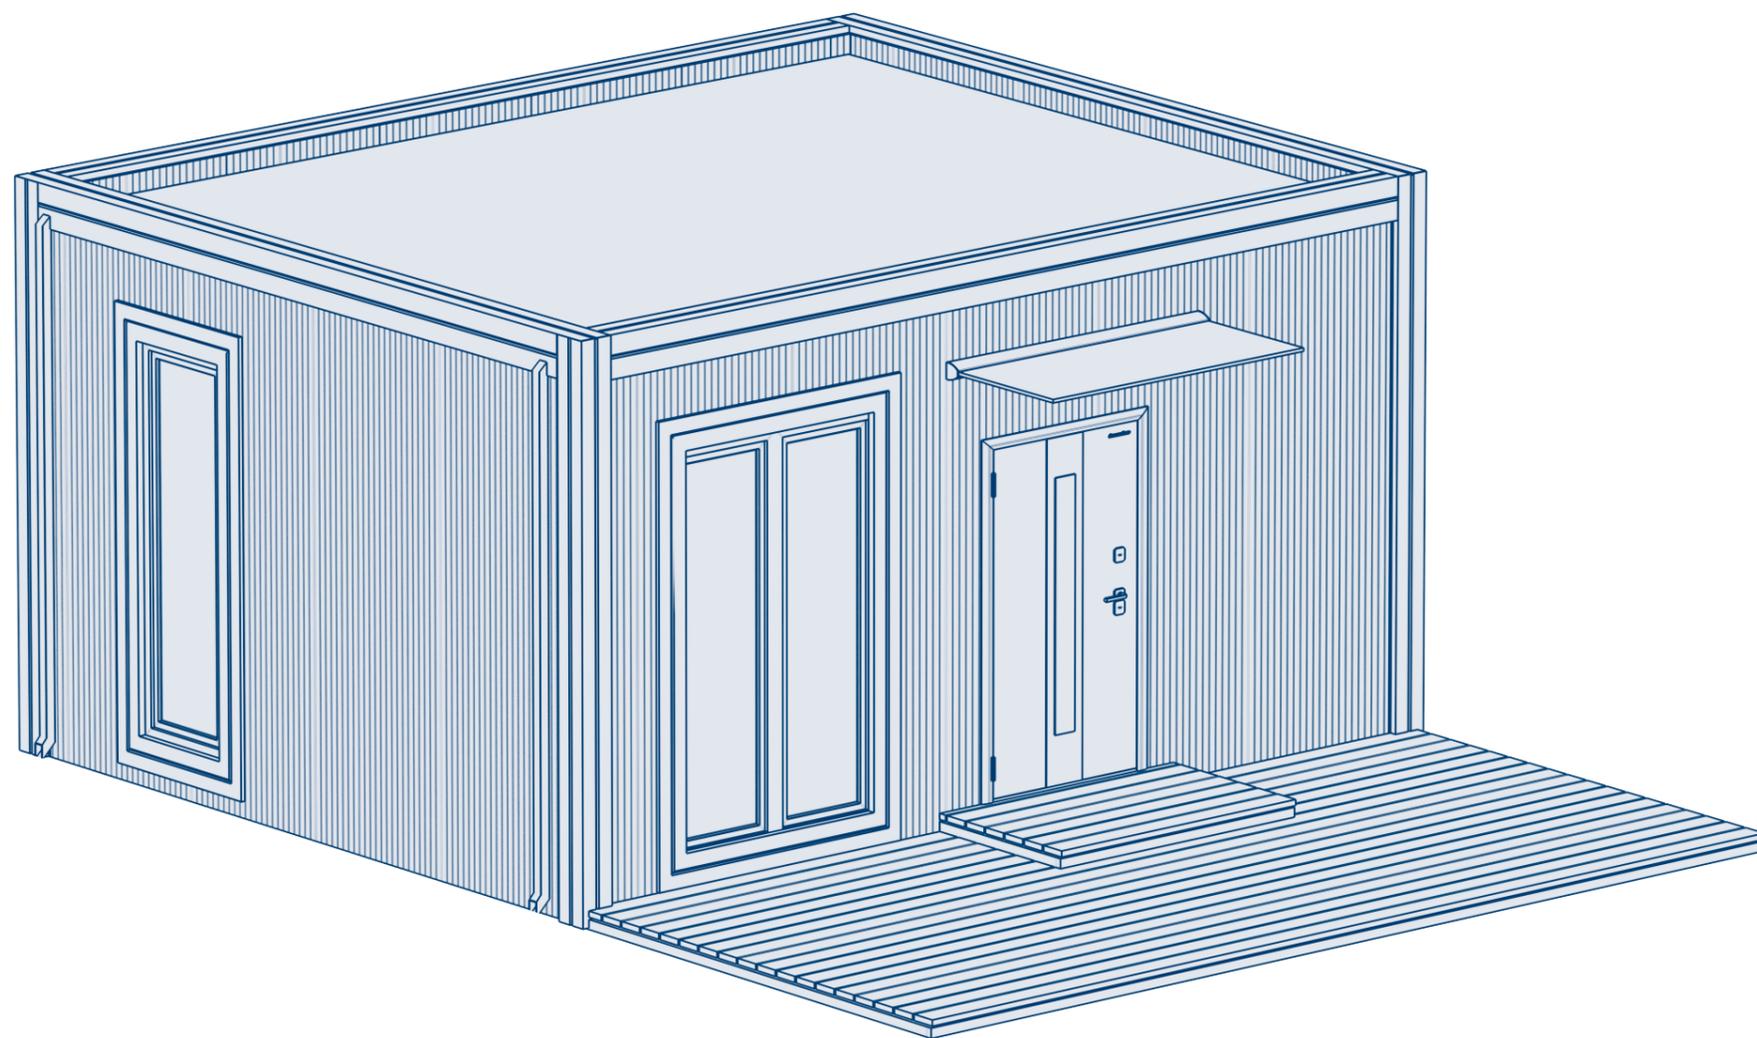


143002, Московская обл., г. Одинцово,  
с. Акулово, ул. Новая, д. 120, стр. 1, оф. 59

Москва, 2024


## Ведомость рабочих чертежей основного комплекта

Лист	Наименование	Примечание
0	Титульный лист	
1	Ведомость чертежей основного комплекта	
2	Обмерный план	
3	Монтажный план	
4	Фасады и окна	
5	План расстановки мебели	
6	Спецификация мебели и оборудования	
7	План теплых полов	
8	План напольных покрытий	
9	План потолков	
10	План расстановки светильников	
11	Спецификация светильников	
12	План групп включения	
13	План расстановки розеток и выключателей	
14	Спецификация розеток и выключателей	
15	Развертка стен прихожей	
16	Развертка стен кухни-гостиной	
17	Развертка стен спальни	
18	Развертка стен санузла	
19	Ведомость отделки помещений	
20	Ведомость материалов для перегородок	


						DOORHAN EFFECT				
						ООО "ДорХан - Торговый Дом" Адрес: 143002, МО, г. Одинцово, с. Акулово, ул. Новая, д. 120, стр. 1				
Изм.	Кол.уч.	Лист	№Док.	Подп.	Дата	Ведомость чертежей		Стадия	Лист	Листов
								Р	1	N
Архитектор: Маколкин А.Е.								22.03		
						ULTRA 29				

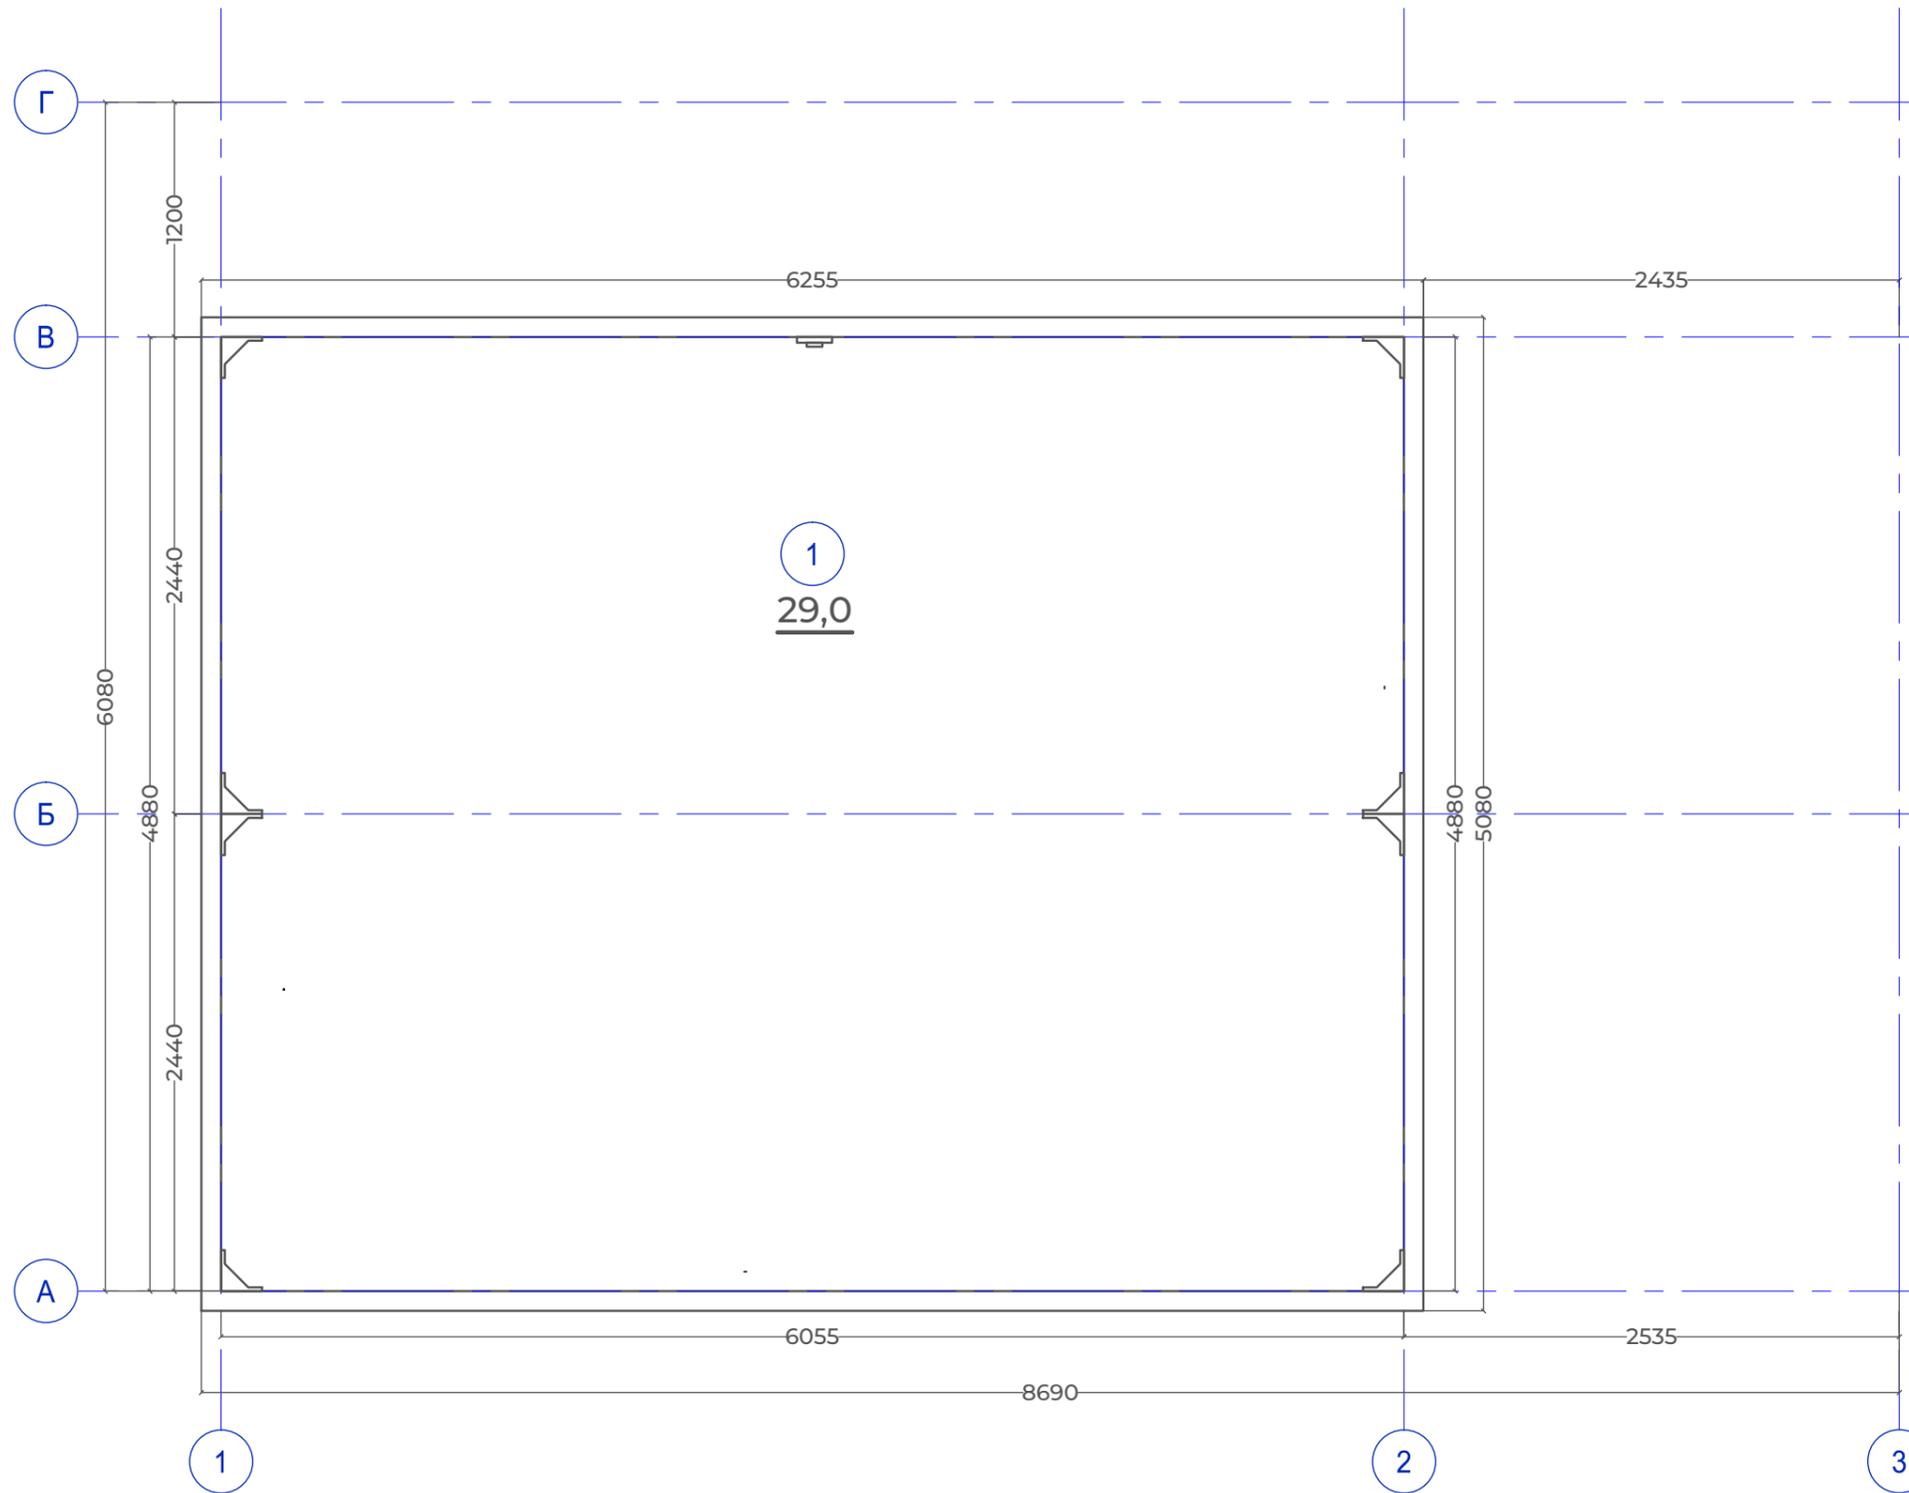


						DOORHAN EFFECT				
						ООО "ДорХан - Торговый Дом" Адрес: 143002, МО, г. Одинцово, с. Акулово, ул. Новая, д. 120, стр. 1				
Изм.	Кол.уч.	Лист	№Док.	Подп.	Дата	Обмерный план		Стадия	Лист	Листов
								Р	2	N
Архитектор: Маколкин А.Е.						22.03		ULTRA 29		<b>DOORHAN®</b>

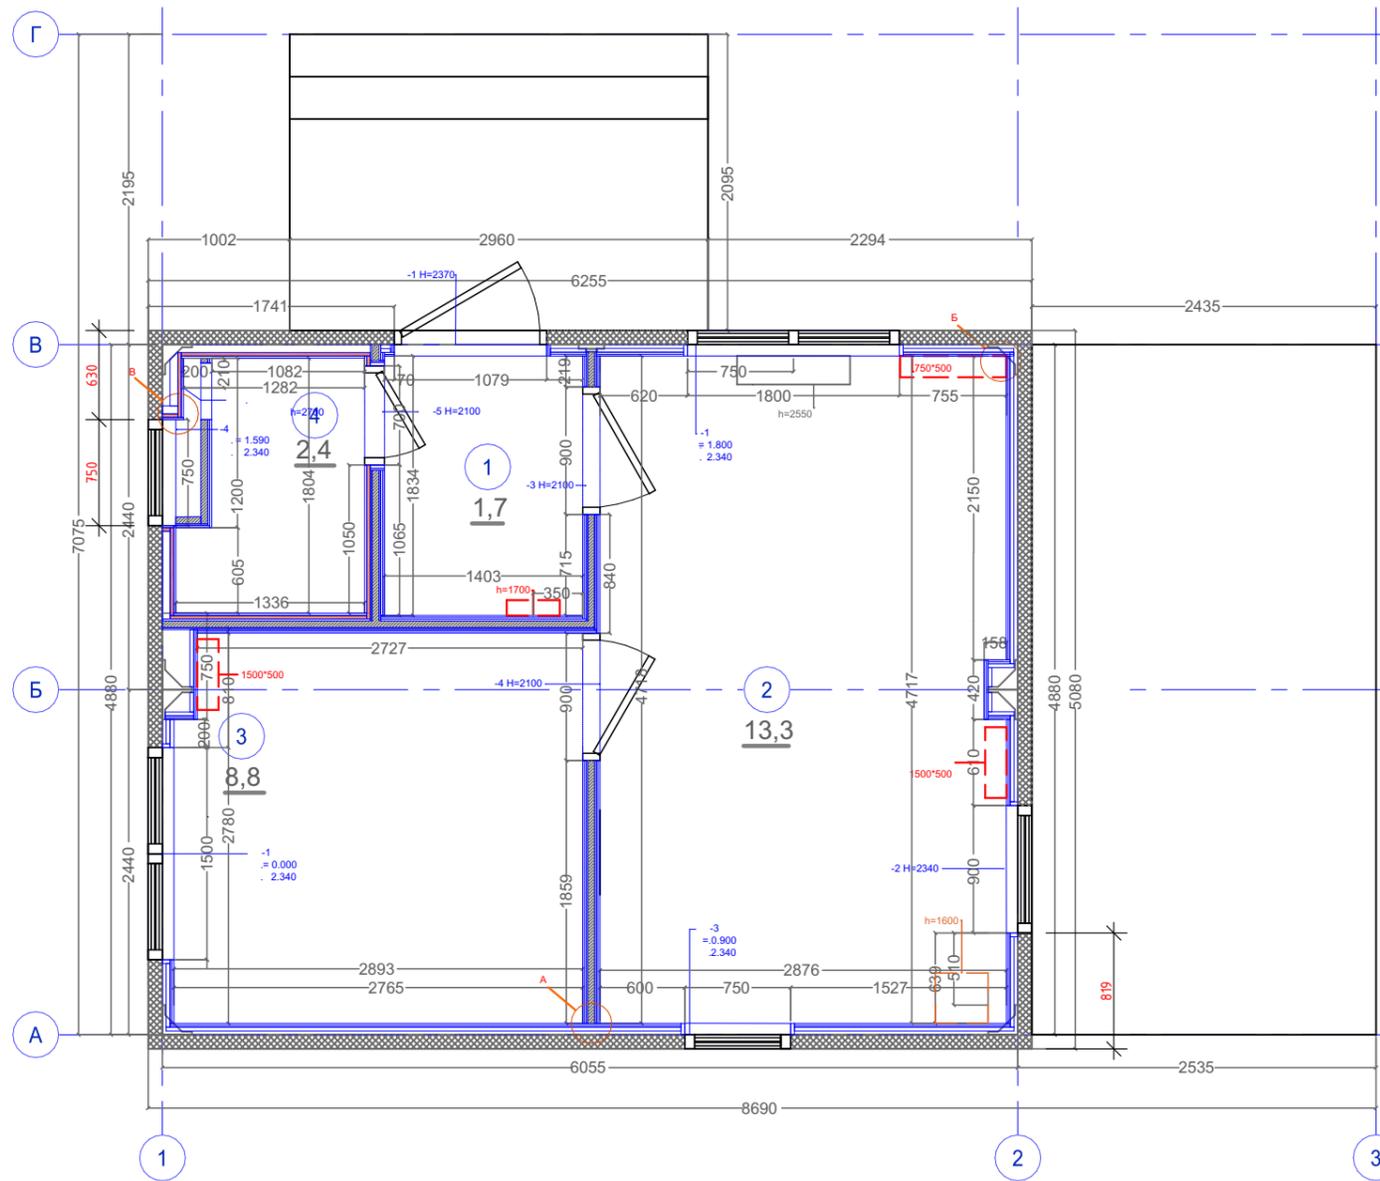


						DOORHAN EFFECT			
						ООО "ДорХан - Торговый Дом" Адрес: 14-3002, МО, г. Одинцово, с. Акулово, ул. Новая, д. 120, стр. 1			
Изм.	Кол.уч.	Лист	№Док.	Подп.	Дата	Монтажный план	Стадия Р	Лист 3	Листов N
						Архитектор: Маколкин А.Е.		22.03	
						ULTRA 29	<b>DOORHAN®</b>		

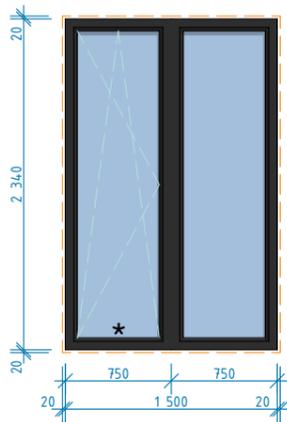


OK-1	
Высота:	2 340 мм
Ширина:	1 500 мм
Открытие:	Поворотное-откидное
Кол-во:	2 шт.

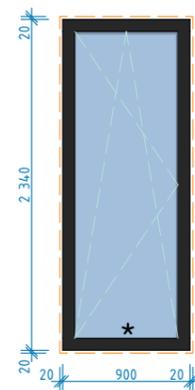

OK-2	
Высота:	2 340 мм
Ширина:	900 мм
Открытие:	Поворотное-откидное
Кол-во:	1 шт.

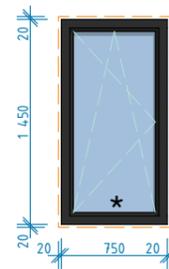





OK-3	
Высота:	1 450 мм
Ширина:	750 мм
Открытие:	Поворотное-откидное
Кол-во:	1 шт.

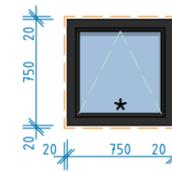


OK-4	
Высота:	750 мм
Ширина:	750 мм
Открытие:	откидное
Кол-во:	1 шт.

**Примечания:**

1. Окна показаны условно;
2. Схема окон показана со стороны фасадов;
3. Профиль окрашен по RAL с двух сторон (RAL 7016);
4. Двойной стеклопакет;
5. Фурнитура в цвет профиля (RAL 7016);
6. Места установки москитных сеток обозначены \*;
7. Окна стандартного исполнения, без импостов.

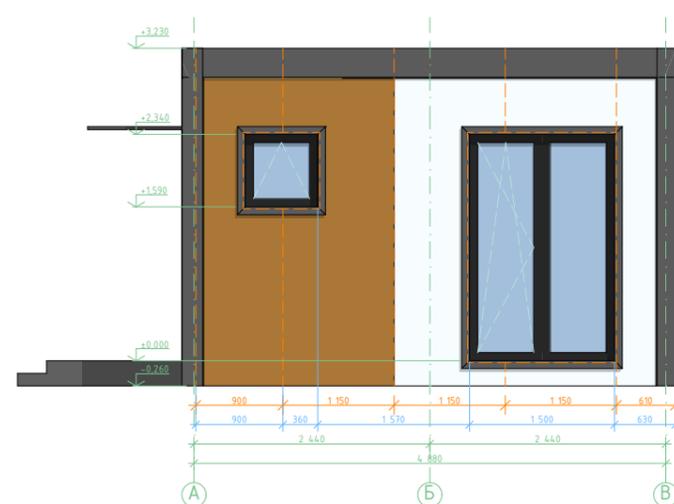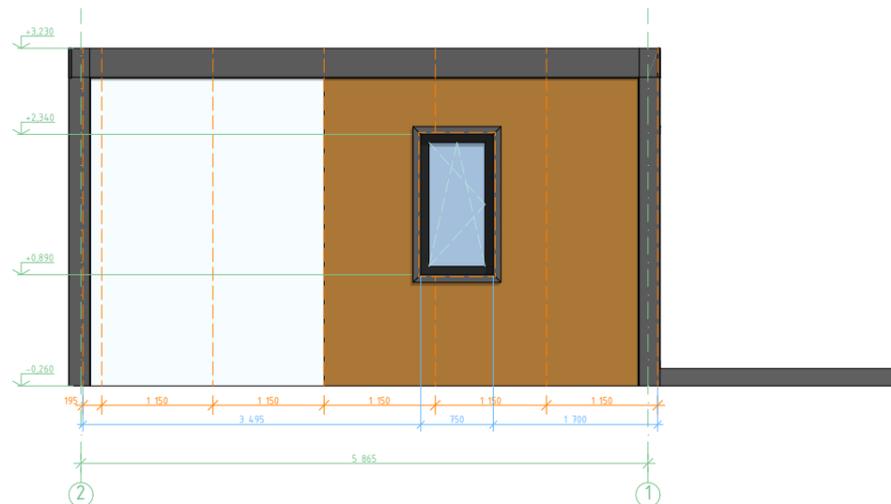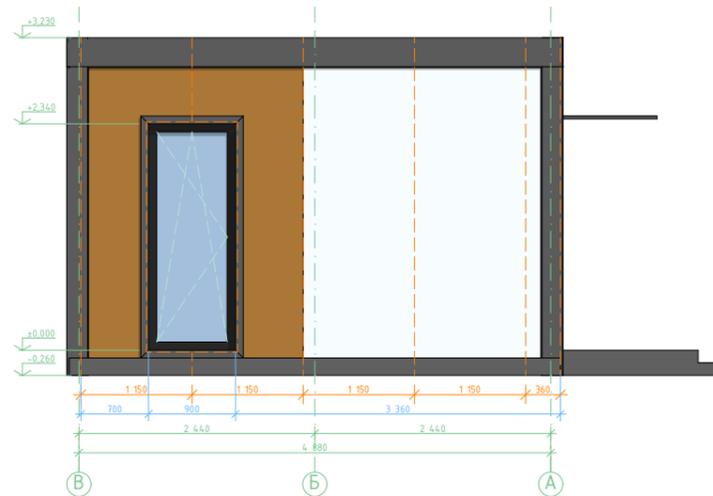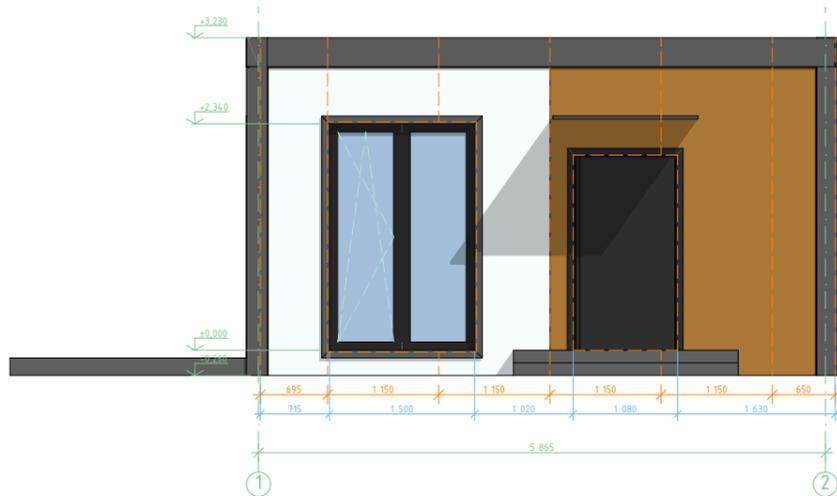

						DOORHAN EFFECT			
						ООО "ДорХан - Торговый Дом" Адрес: 143002, МО, г. Одинцово, с. Акулово, ул. Новая, д. 120, стр. 1			
Изм.	Кол.уч.	Лист	№Док.	Подп.	Дата	Фасады и окна	Стадия Р	Лист 4	Листов N
Архитектор: Маколкин А.Е.								22.03	
						ULTRA 29		<b>DOORHAN®</b>	

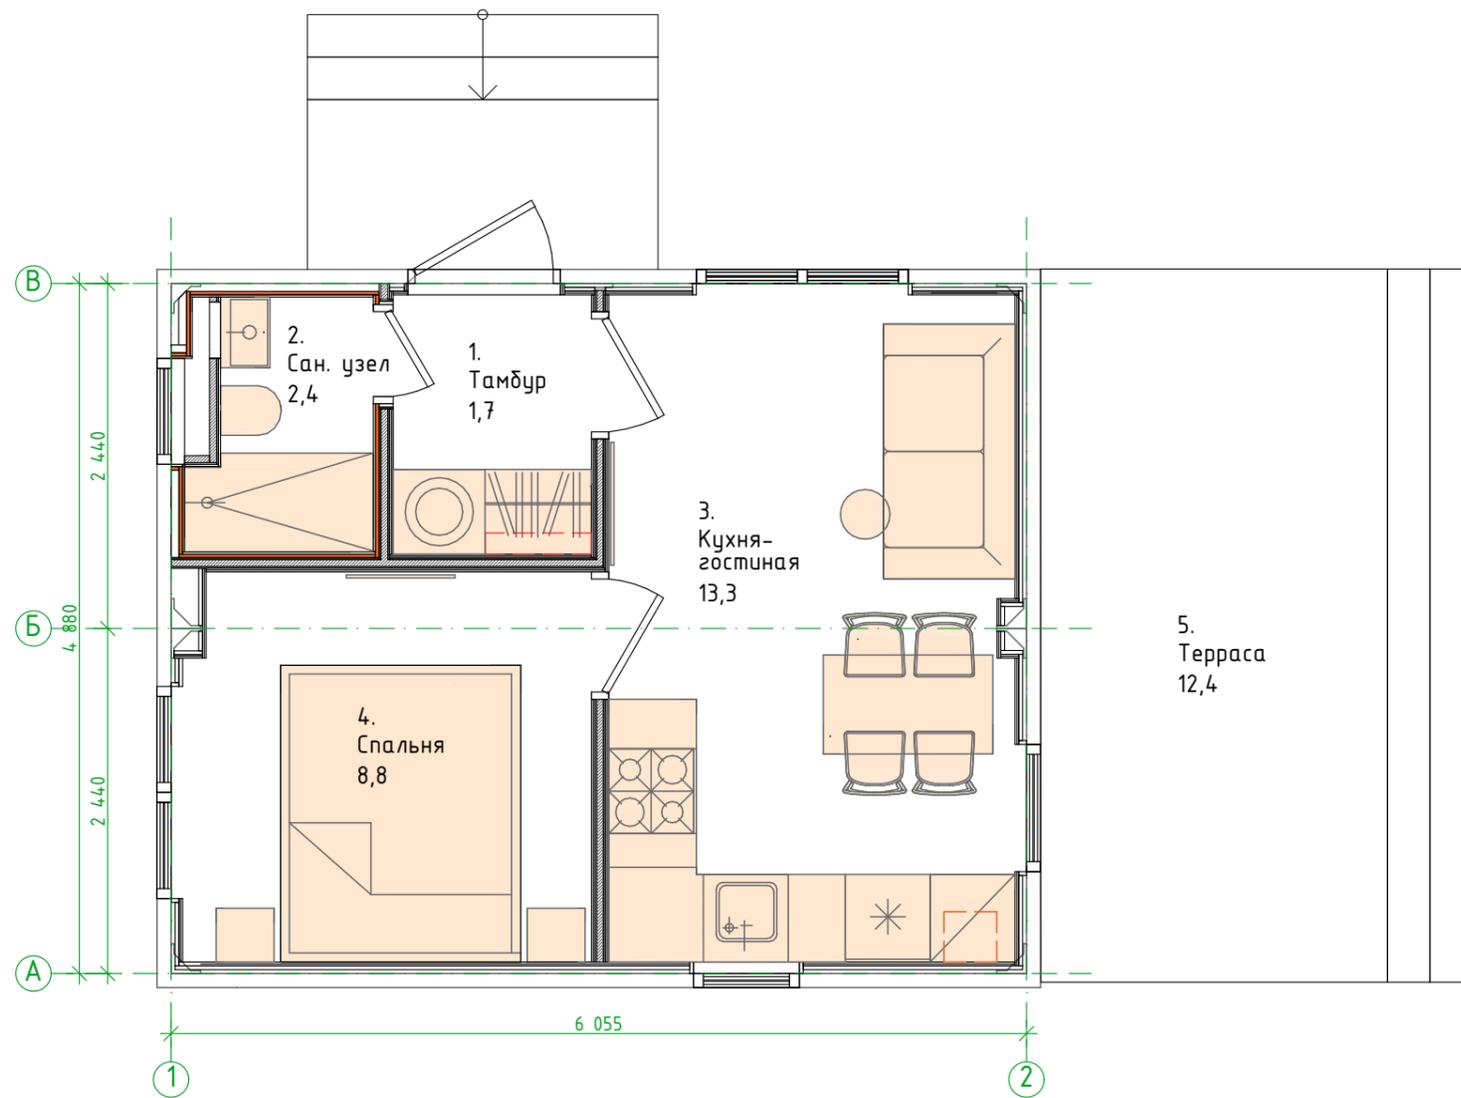


						DOORHAN EFFECT			
						ООО "ДорХан - Торговый Дом"			
						Адрес: 143002, МО, г. Одинцово, с. Акулово, ул. Новая, д. 120, стр. 1			
Изм.	Кол.уч.	Лист	№Док.	Подп.	Дата	План расстановки мебели	Стадия	Лист	Листов
							Р	5	N
Архитектор: Маколкин А.Е.						22.03		ULTRA 29	
								<b>DOORHAN®</b>	

## Спецификация мебели и оборудования

Наименование помещения	Обозначение	Наименование изделия	Размер	Изображение	Артикул	Примечание
Помещение 1 (Прихожая)	Инд.1	Шкаф для одежды	2500*1400*600			См. развертки стен
	Инд.2	Кухонный гарнитур	2500*2876/1860*620			
Помещение 2 (Кухня-гостиная)	ИЗД.1	Диван раскладной	1800*930*700		Jordan mini L Happy 900	
	ИЗД.2	Стул			Стул Stella #80320931	
	ИЗД.3	Стол обеденный	600*1200*750		Стол обеденный нераскладной 120x70см ателье светлый	
Помещение 3 (Спальня)	ИЗД.4	Кровать	1700*2100		Кровать с подъемным механизмом Sonata	
	ИЗД.5	Тумба прикроватная	400*300		Тумба прикроватная МЯКОТЬ. Бэлла, 1 ящ., 40.5x30x19 см	
Помещение 4 (Санузел)	С.1	Умывальник подвесной	500*350		SantiLine SL-1001	
	С.2	Смеситель для раковины			Iddis Bridge однорычажный (Brdsb00i01)	
	С.3	Сифон			Сифон для раковины Remer бутылочный 32 мм, хром (RR 958B)	
	С.4	Унитаз подвесной			AM.PM Awe C111738WH с горизонтальным выпуском	
	С.5	Инсталляция для унитаза	820*500*150	Geberit Duofix Omega (111.003.00.1)		
	С.6	Душевая колонна			Iddis SpaHome с коротким изливом нажимной с верхним душем хром (SPASBBTi06)	
	С.7	Душевой лоток/Трап		Трап горизонтальный AlcaPlast (APV26) с гидрозатвором 105x105 мм d50 мм решетка из нержавеющей стали		


DOORHAN EFFECT						
ООО "ДорХан - Торговый Дом" Адрес: 14-3002, МО, г. Одинцово, с. Акулово, ул. Новая, д. 120, стр. 1						
Изм.	Кол.уч.	Лист	№Док.	Подп.	Дата	
						Спецификация мебели и оборудования
						Р 6 N
Архитектор: Маколкин А.Е.					22.03	ULTRA 29
						<b>DOORHAN®</b>

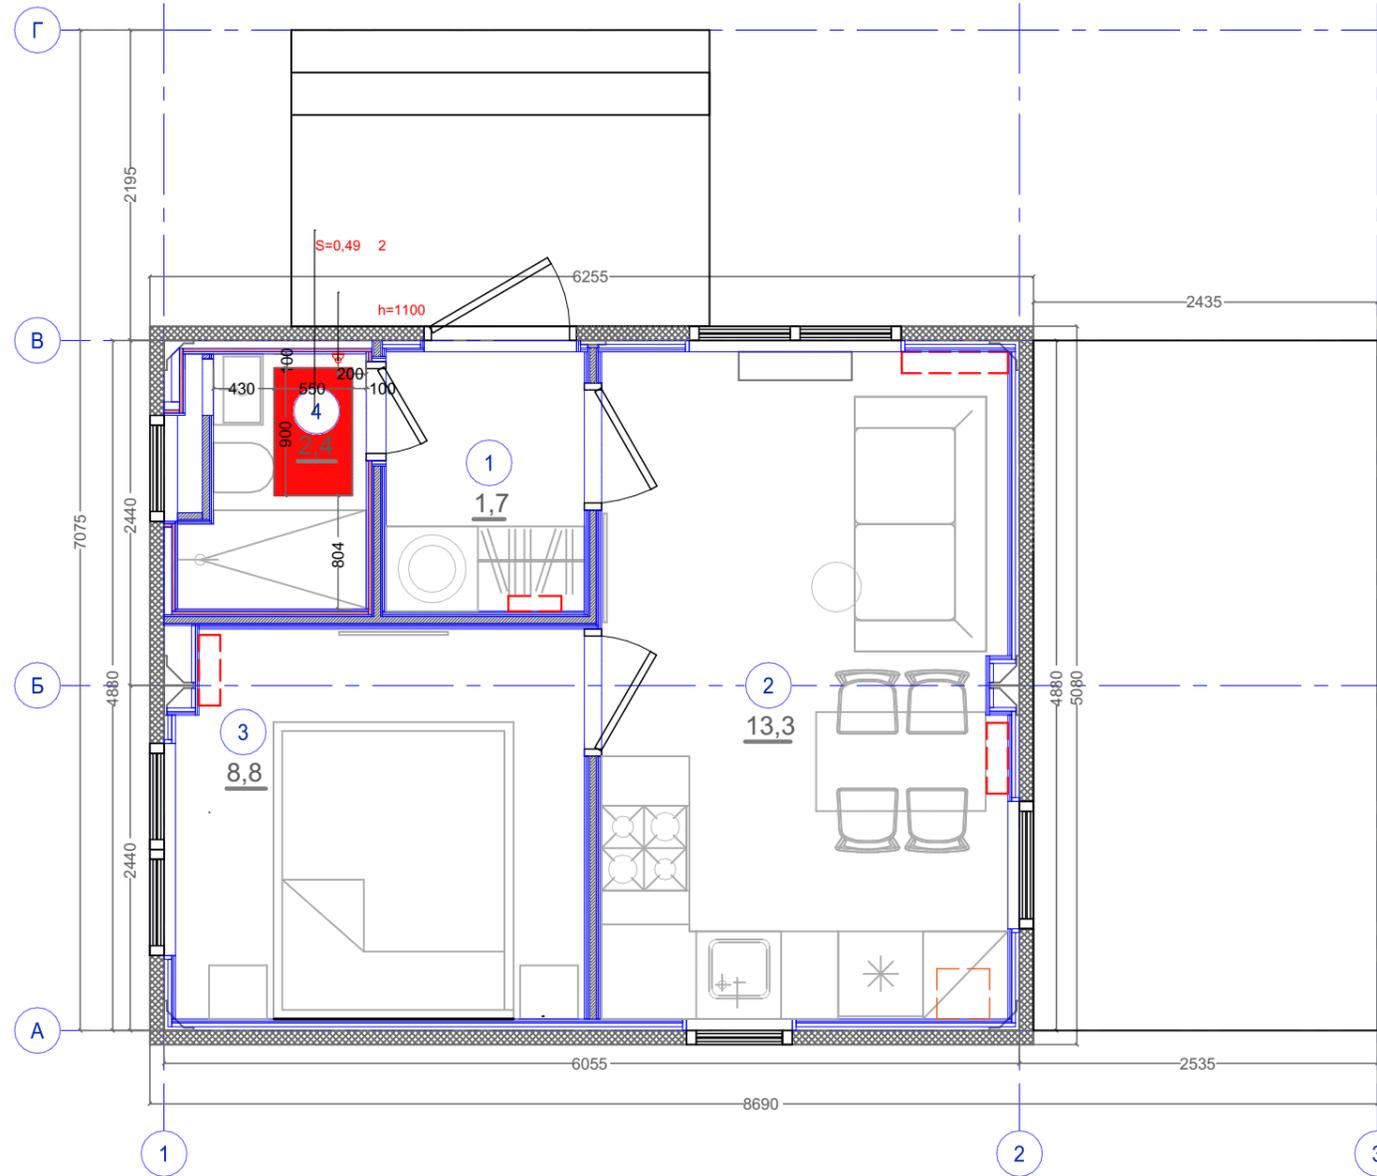

						DOORHAN EFFECT			
						ООО "ДорХан - Торговый Дом"			
						Адрес: 143002, МО, г. Одинцово, с. Акулово, ул. Новая, д. 120, стр. 1			
Изм.	Кол.уч.	Лист	№Док.	Подп.	Дата	План теплых полов	Стадия	Лист	Листов
							Р	7	N
Архитектор: Маколкин А.Е.							ULTRA 29		<b>DOORHAN®</b>





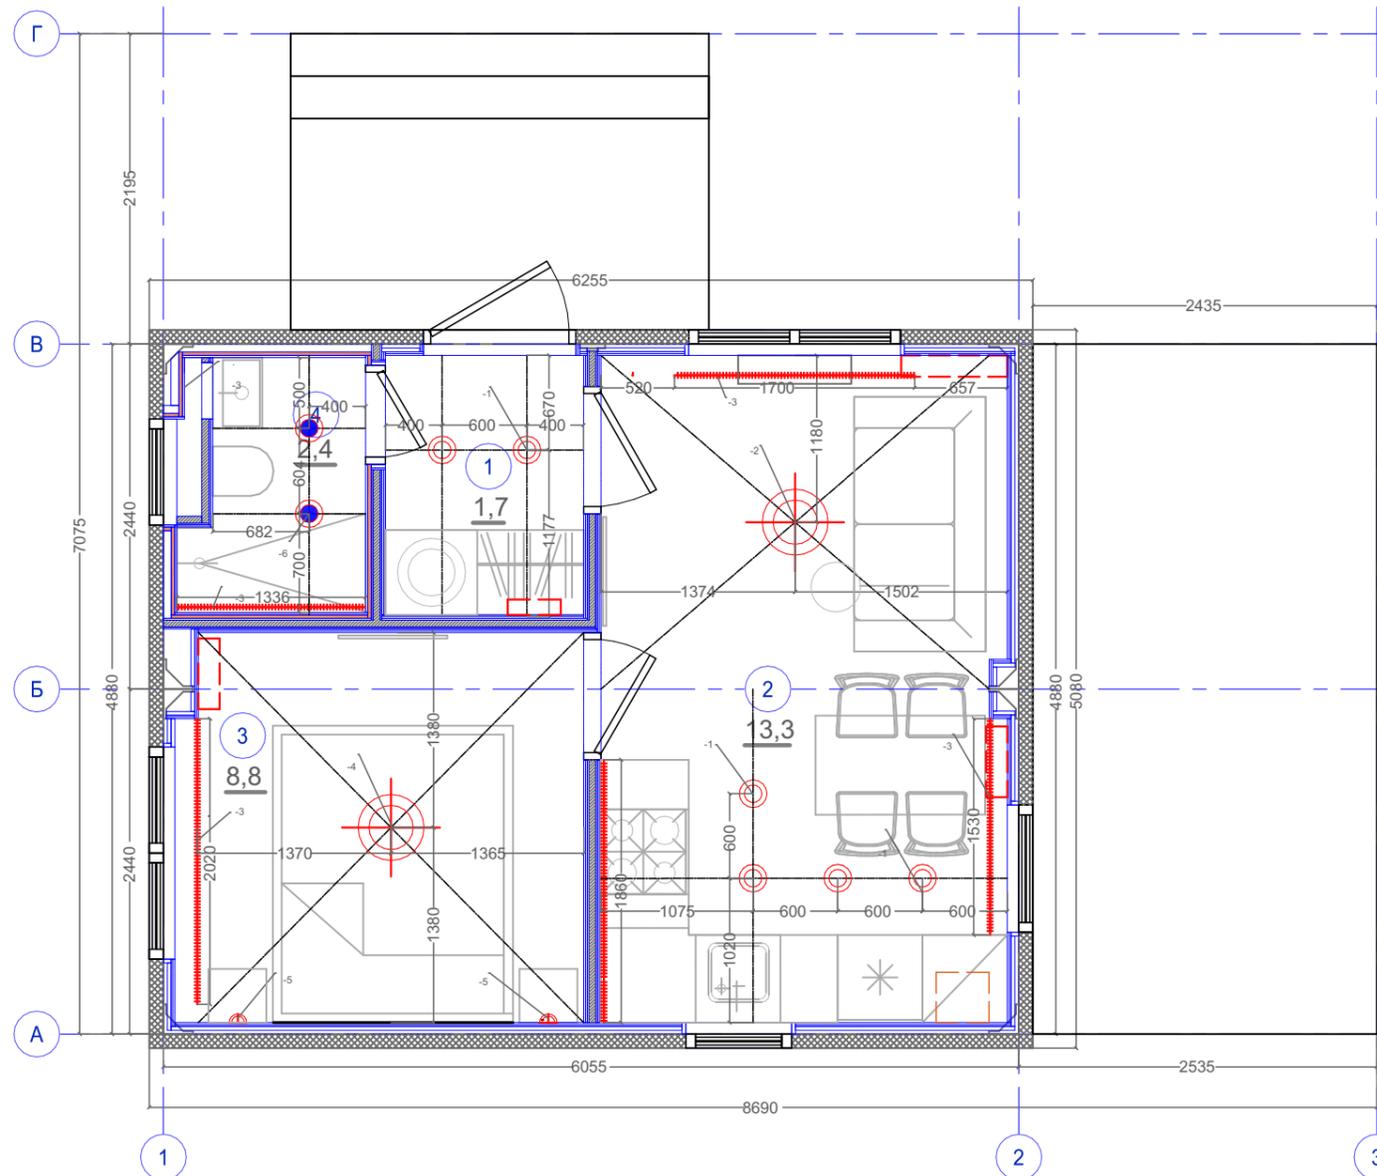


						DOORHAN EFFECT			
						ООО "ДорХан - Торговый Дом" Адрес: 143002, МО, г. Одинцово, с. Акулово, ул. Новая, д. 120, стр. 1			
Изм.	Кол.уч.	Лист	№Док.	Подп.	Дата	План расстановки светильников	Стадия Р	Лист 10	Листов N
Архитектор: Маколкин А.Е.						22.03		ULTRA 29	
								<b>DOORHAN®</b>	

## Спецификация светильников

Наименование помещения	Обозначение	Наименование изделия	Кол-во	Изображение	Артикул	Итого:
Помещение 1 (Прихожая)	Св-1	Накладной светильник	2		Светильник светодиодный MAYTONI Zon C032CL-L12W4K, 12 Вт, цвет арматуры: белый, цвет плафона: белый	Св-1 - 6шт Св-2 - 1шт Св-3 - 7 м пог Св-4 - 1шт Св-5 - 2шт Св-6 - 1шт
	Св-1	Накладной светильник	4			
Помещение 2 (Кухня-гостиная)	Св-2	Подвесной светильник	1		Подвесной светильник Maytoni Nola MOD100PL-L88W	
	Св-3	Светодиодная лента теплого свечения	3,5 м пог			
	Св-3	Светодиодная лента теплого свечения	2,0 м пог			
Помещение 3 (Спальня)	Св-4	Подвесной светильник	1		Подвесной светильник Ideal Lux Sole SP1 Big	
	Св-5	Настенный светильник	2		Настенный светильник (бра) Maytoni MOD324WL-01B	
	Св-3	Светодиодная лента теплого свечения	1,4 м пог			
Помещение 4 (Санузел)	Св-3	Светодиодная лента теплого свечения	1,4 м пог			
	Св-6	Встроенный светильник	2		ALFA.7 черный встраиваемый светильник 7W Артикул DL0008.36.3K.TB	


						DOORHAN EFFECT				
						ООО "ДорХан - Торговый Дом" Адрес: 143002, МО, г. Одинцово, с. Акулово, ул. Новая, д. 120, стр. 1				
Изм.	Кол.уч.	Лист	№Док.	Подп.	Дата	Спецификация светильников		Стадия Р	Лист 11	Листов N
Архитектор: Маколкин А.Е. 						22.03		ULTRA 29		<b>DOORHAN®</b>



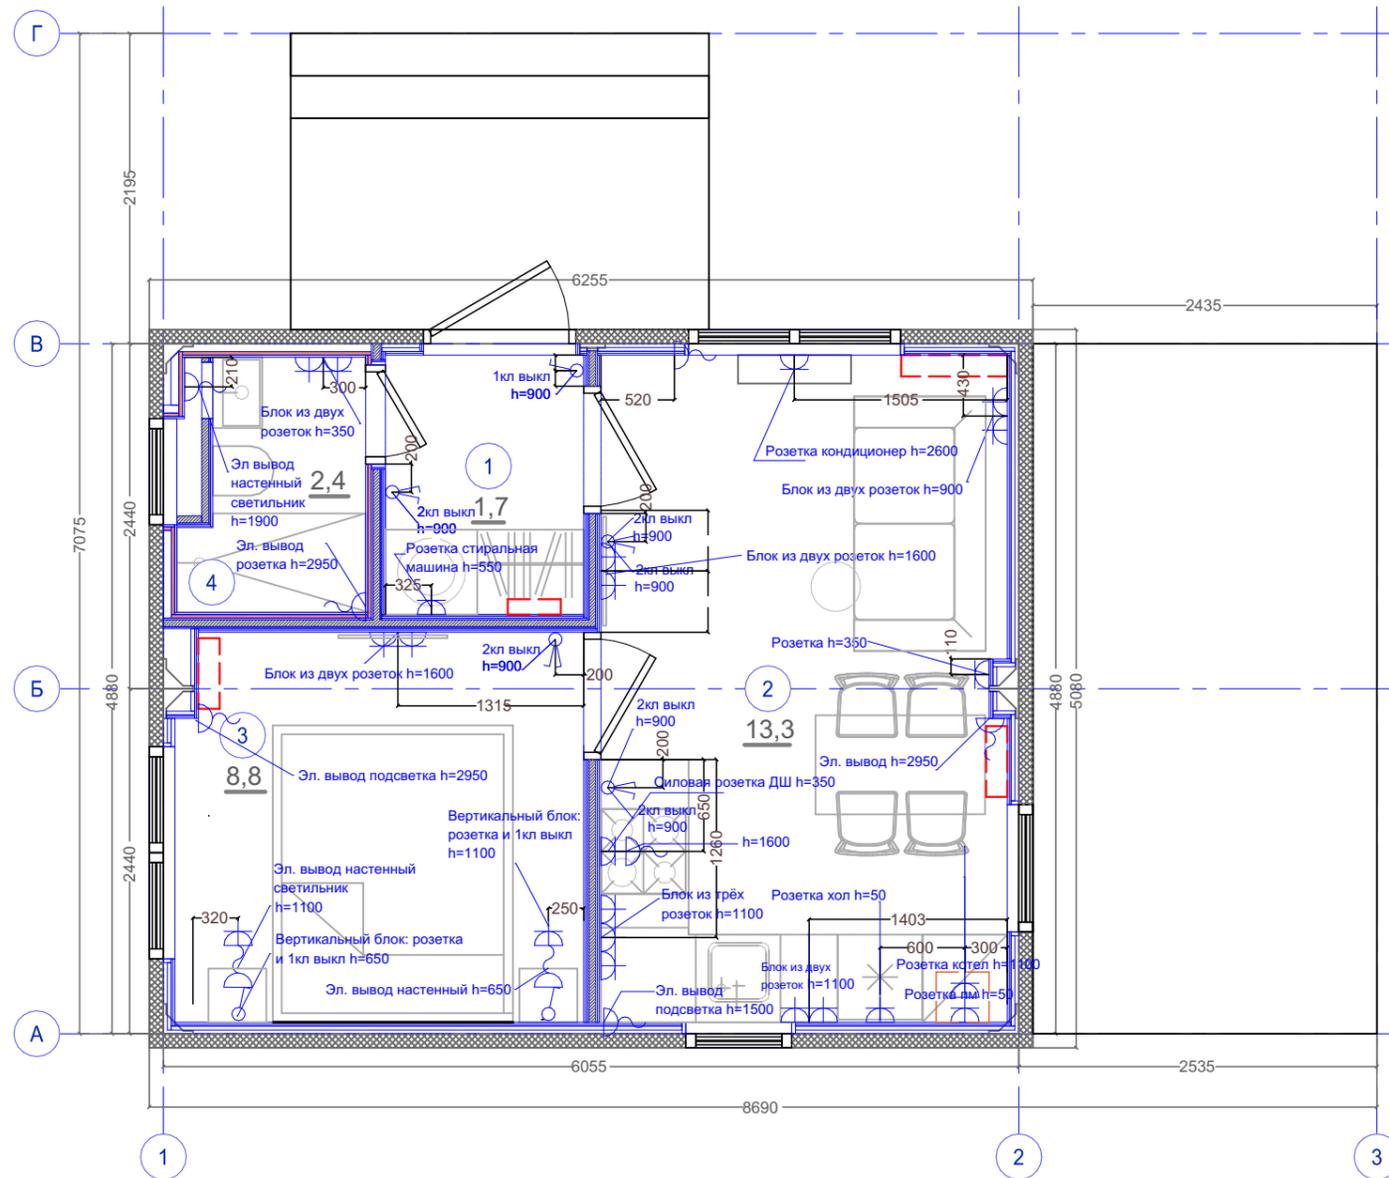

						DOORHAN EFFECT			
						ООО "ДорХан - Торговый Дом" Адрес: 143002, МО, г. Одинцово, с. Акулово, ул. Новая, д. 120, стр. 1			
Изм.	Кол.уч.	Лист	№Док.	Подп.	Дата	План расстановки розеток и выключателей	Стадия Р	Лист 13	Листов N
Архитектор: Маколкин А.Е.						22.03		ULTRA 29	
						<b>DOORHAN®</b>			


## Спецификация розеток и выключателей

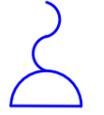Наименование	Обозначение	Кол-во	Изображение	Артикул
Розетка штепсельная		22		Schneider Electric серия Merten M-Plan, цвет рамки: антрацит, цвет клавиши: антрацит, материал: пластик
Выключатель одноклавишный		1		
Выключатель двухклавишный		4		
Электровывод				



## Спецификация рамок

	кол-во штук				Итого
	номер помещения				
Кол-во постов	1	2	3	4	
1 пост	3	8	-	-	11
2 поста	-	3	3	1	7
3 поста	-	1	-	-	1


						DOORHAN EFFECT		
						ООО "ДорХан - Торговый Дом" Адрес: 143002, МО, г. Одинцово, с. Акулово, ул. Новая, д. 120, стр. 1		
Изм.	Кол.уч.	Лист	№Док.	Подп.	Дата	Спецификация розеток и выключателей		
						Стадия	Лист	Листов
						Р	14	N
Архитектор: Маколкин А.Е. 						22.03	ULTRA 29	
						<b>DOORHAN®</b>		

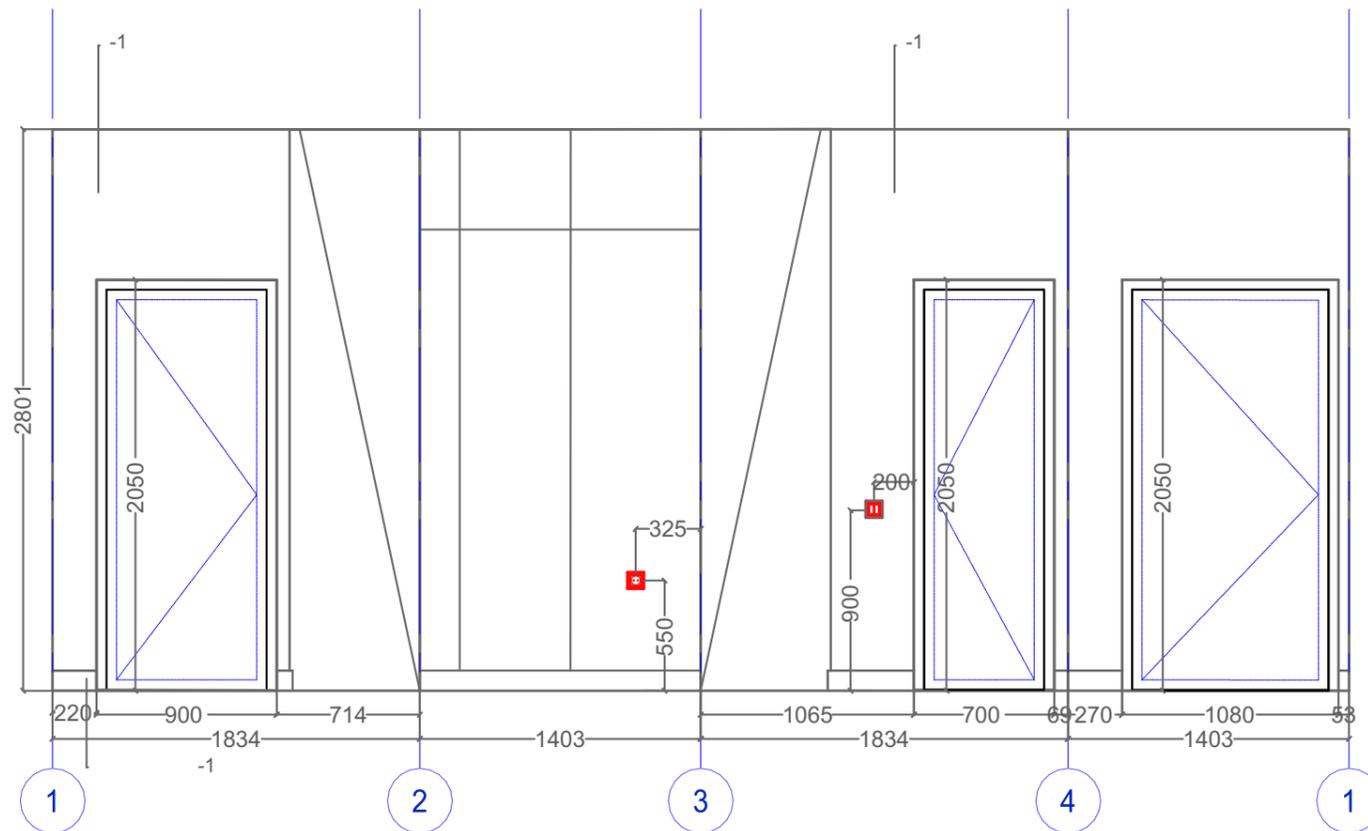


						DOORHAN EFFECT			
						ООО "ДорХан - Торговый Дом" Адрес: 143002, МО, г. Одинцово, с. Акулово, ул. Новая, д. 120, стр. 1			
Изм.	Кол.уч.	Лист	№Док.	Подп.	Дата	Развертка стен прихожей	Стадия Р	Лист 15	Листов N
						Архитектор: Маколкин А.Е.		22.03	ULTRA 29
						<b>DOORHAN®</b>			

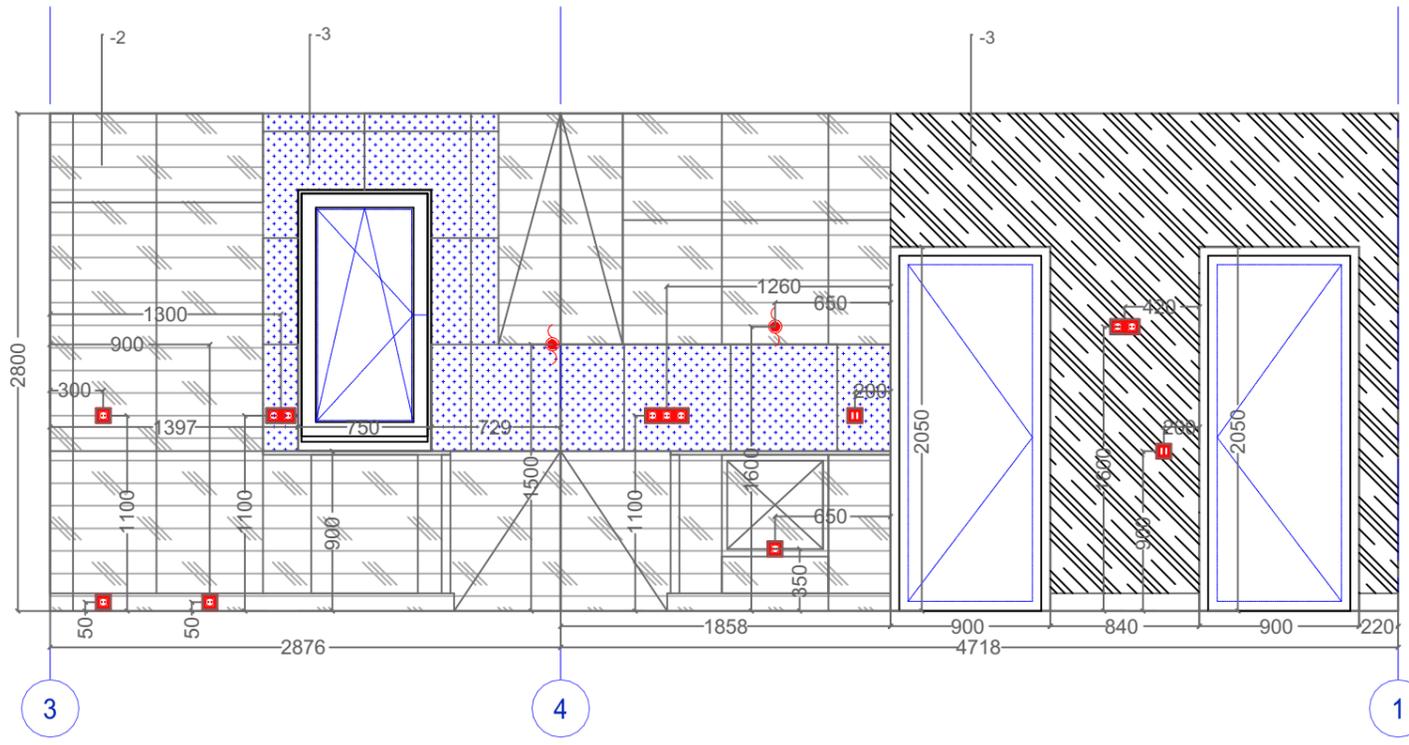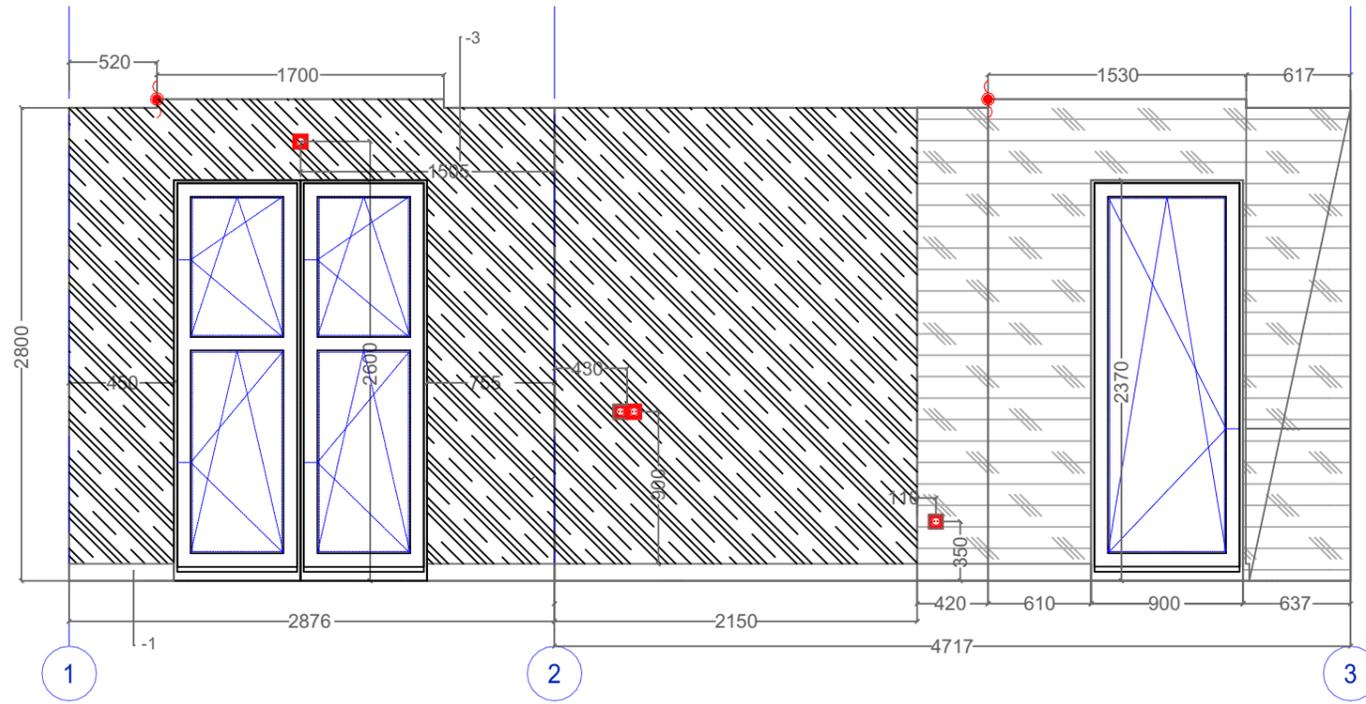

						DOORHAN EFFECT			
						ООО "ДорХан - Торговый Дом" Адрес: 143002, МО, г. Одинцово, с. Акулово, ул. Новая, д. 120, стр. 1			
Изм.	Кол.уч.	Лист	№Док.	Подп.	Дата	Развертка стен кухни-гостиной	Стадия	Лист	Листов
							Р	16	N
Архитектор: Маколкин А.Е.							22.03	ULTRA 29	
								<b>DOORHAN®</b>	

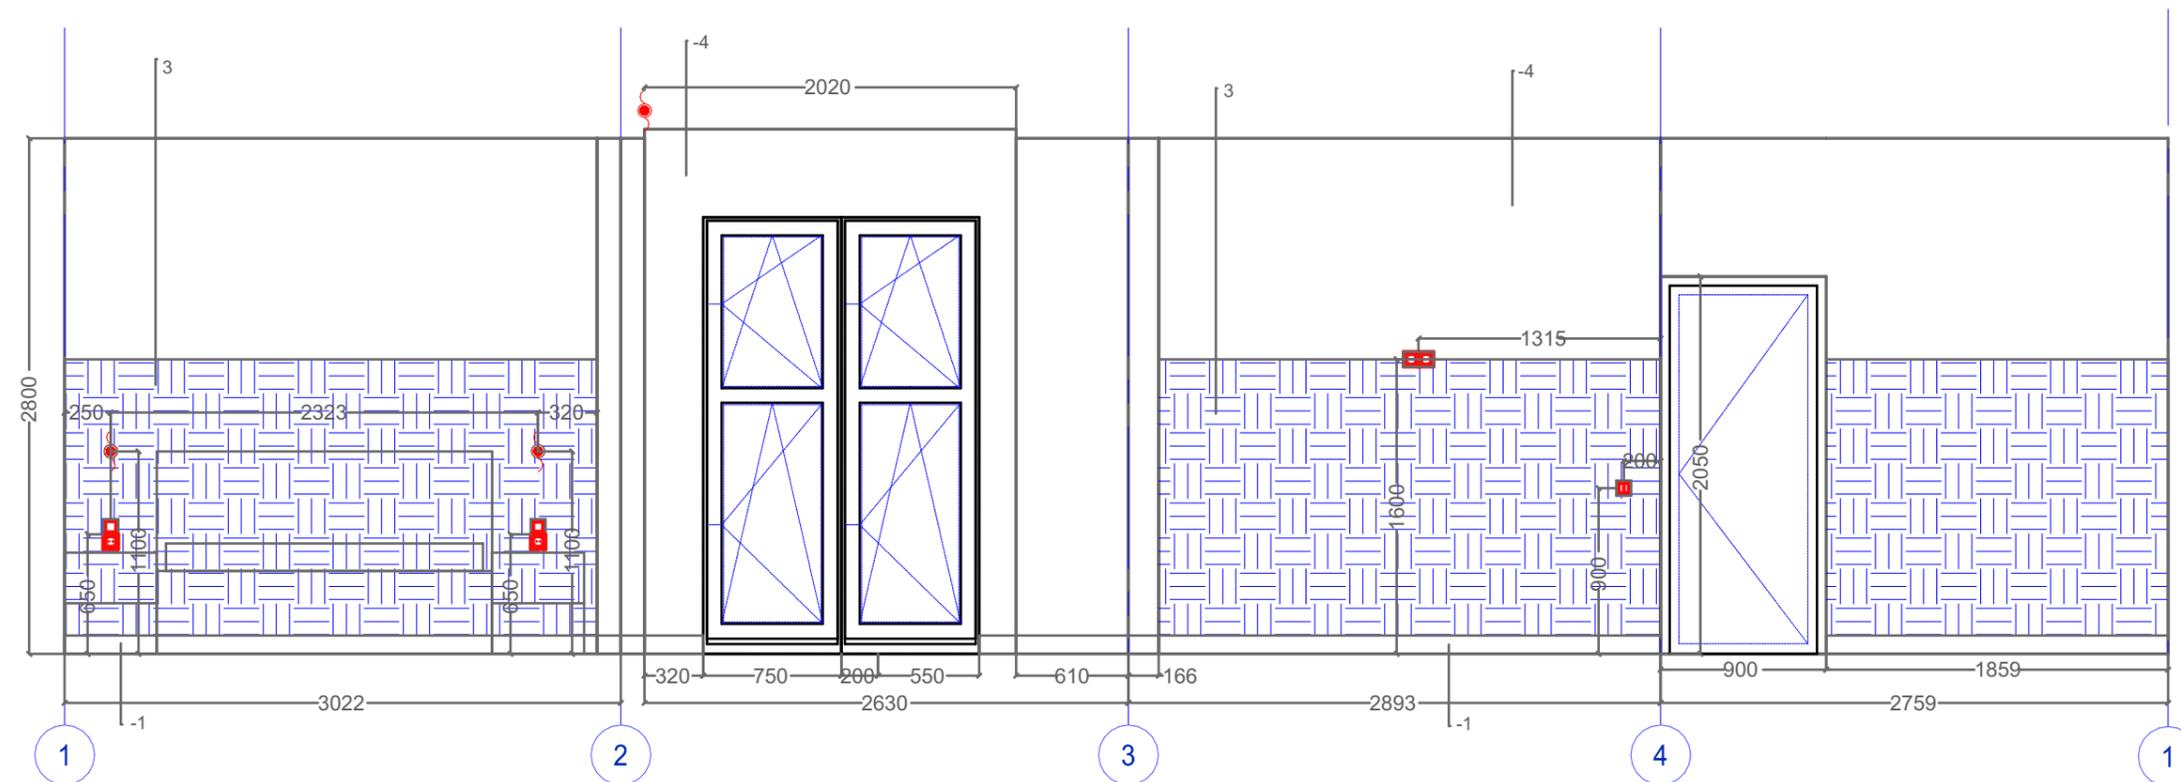

						DOORHAN EFFECT				
						ООО "ДорХан - Торговый Дом" Адрес: 143002, МО, г. Одинцово, с. Акулово, ул. Новая, д. 120, стр. 1				
Изм.	Кол.уч.	Лист	№Док.	Подп.	Дата	Развертка стен спальни		Стадия	Лист	Листов
								Р	17	N
Архитектор: Маколкин А.Е.						22.03		ULTRA 29		<b>DOORHAN®</b>

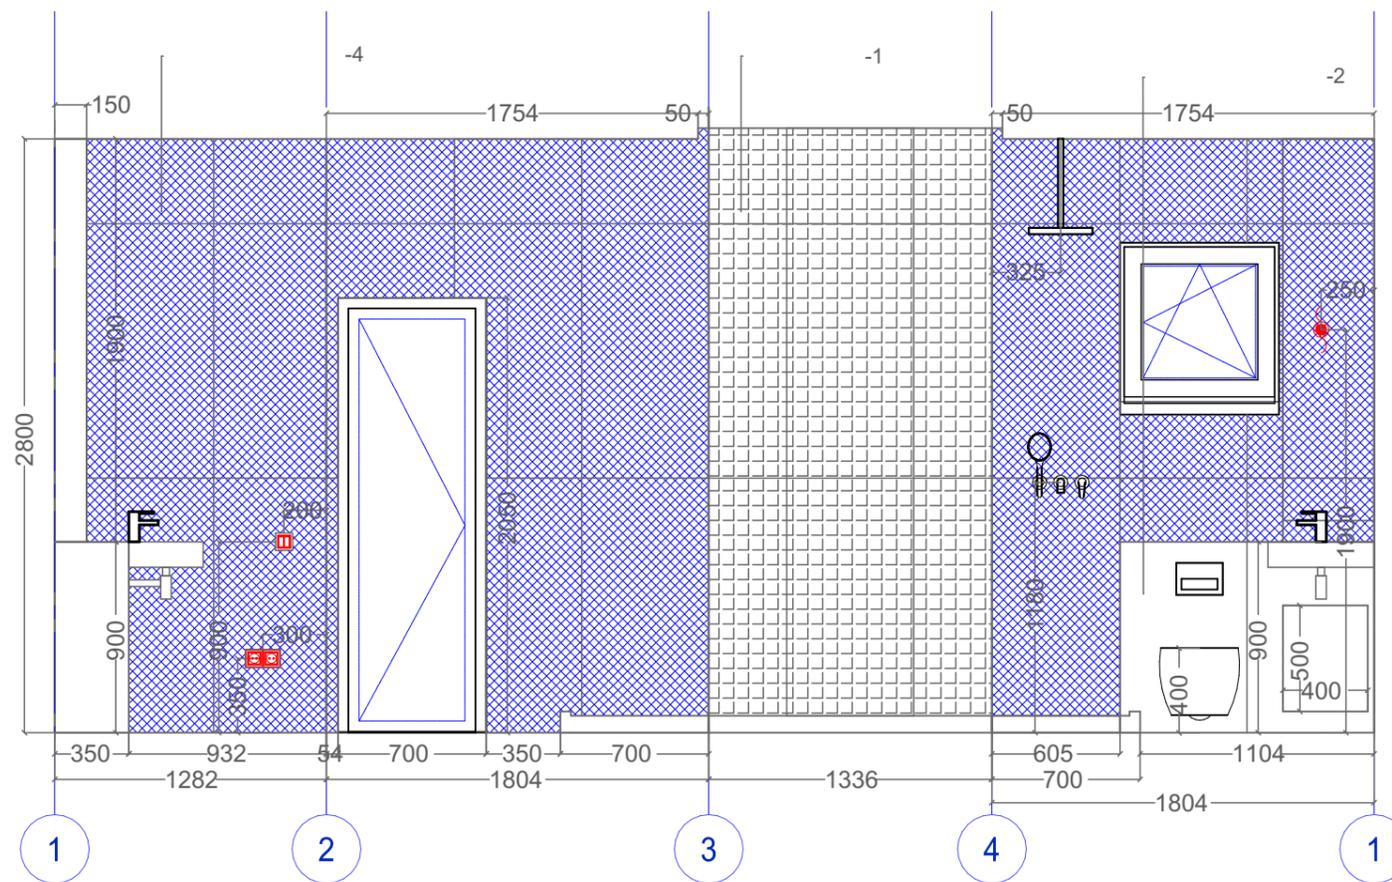

						DOORHAN EFFECT			
						ООО "ДорХан - Торговый Дом" Адрес: 143002, МО, г. Одинцово, с. Акулово, ул. Новая, д. 120, стр. 1			
Изм.	Кол.уч.	Лист	№Док.	Подп.	Дата	Развертка стен санузла	Стадия Р	Лист 18	Листов N
						Архитектор: Маколкин А.Е.		22.03	
						ULTRA 29			

Ведомость отделки помещений											
Наименование или номер помещения	Потолок		Отделка стен				Напольные покрытия				Примечание
	Площадь	Вид отделки	S отделки:	Вид отделки	Артикул	Обозначение	S	Вид отделки	Обозначение	Артикул	
1.	1,7 м2	Потолок натяжной ПВХ матовый, цвет белый	13,1 м2	Окраска моющейся краской	RAL 9017	Ок-1	1,7 м2	Керамогранит	К-1	Плитка Cersanit Terrazzo серый 19,8x59,8 TES091	
2.	13,3 м2		16,3 м2	Окраска моющейся краской	RAL 9003	Ок-2	13,3 м2	Кварцвинил	Кв-1	ПВХ плитка, кварц виниловый ламинат Aquafloor Realwood Click Af6041	
			15,7 м2	Окраска моющейся краской RAL 7044	RAL 7044	Ок-3					
			2,8 м2	Керамогр. 60*60	Cersanit Керамогранит Oriental серый 42x42 A1600	К-3					
3.	8,8 м2		14,5 м2	Окраска моющейся краской RAL 7047	RAL 7047	Ок-3	8,8 м2	Керамогранит	К-2	Керамогранит Cersanit Space серый рельеф 29,7x59,8 SC4L092	
			11,2 м2	Стеновые панели окраска RAL 7048	Настенная панель под покраску Deco-Dizayn DD909 белая	С-1					
4.	2,4 м2		1,6 м2	Керамогр. 60*60	Керамогранит Cersanit Space серый рельеф 29,7x59,8 SC4L092	К-2	2,4 м2	Керамогранит	К-2	Керамогранит Cersanit Space серый рельеф 29,7x59,8 SC4L092	
			10,5 м2	Керамогр. 120*60	Уральский гранит Моноколор матовый 120x60 см светло-молочный	К-4					
			3,7 м2	Мозаика	Декор Про Стоун серый темный мозаичный 30x30 (DD2005)MM	М-1					

						DOORHAN EFFECT				
						ООО "ДорХан - Торговый Дом" Адрес: 143002, МО, г. Одинцово, с. Акулово, ул. Новая, д. 120, стр. 1				
Изм.	Кол.уч.	Лист	№Док.	Подп.	Дата	Ведомость отделки помещений		Стадия	Лист	Листов
								Р	19	N
Архитектор: Маколкин А.Е.						22.03		ULTRA 29		<b>DOORHAN®</b>

### Ведомость перегородок с обшивкой ГКЛ/ГКЛВ

Номер	Тип	Площадь
1	ГКЛ Кнауф С-112 на мет.каркасе 50*57,Ж Облицовка ГКЛ Кнауф с двух сторон в 2 слоя (Общая толщина 100мм)	23,2
2		7,8
3	ГКЛВ Кнауф С-112 на мет.каркасе 50*57,Ж Облицовка ГКЛ Кнауф с двух сторон в 2 слоя (Общая толщина 100мм)	3,7

### Ведомость гипсокартонных листов (обшивка стен)

Наименование	Площадь (S)
ГКЛ Кнауф 1200*2700*12,5	89,9 м2
ГКЛВ Кнауф 1200*2700*12,5	15,8 м2

### Ведомость минерального утеплителя

Наименование	Объем (м3)
0	Титульный лист

### Ведомость гипсокартонных листов (общая)

Наименование	Кол-во (шт)
ГКЛ Кнауф 1200*2700*12,5	55 шт
ГКЛВ Кнауф 1200*2700*12,5	10 шт

						DOORHAN EFFECT			
						ООО "ДорХан - Торговый Дом" Адрес: 143002, МО, г. Одинцово, с. Акулово, ул. Новая, д. 120, стр. 1			
Изм.	Кол.уч.	Лист	№Док.	Подп.	Дата	Ведомость материалов для перегородок	Стадия Р	Лист 20	Листов N
Архитектор: Маколкин А.Е.						22.03		ULTRA 29	
						<b>DOORHAN®</b>			