

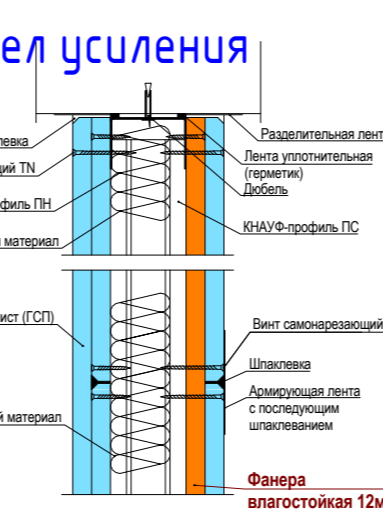
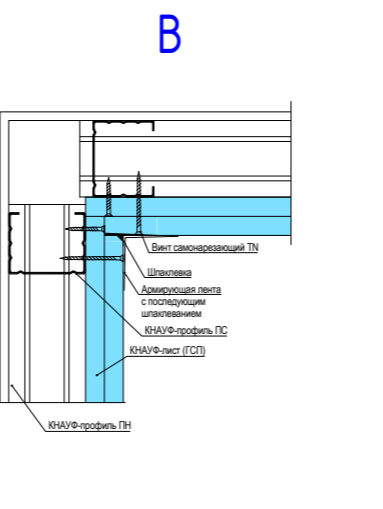
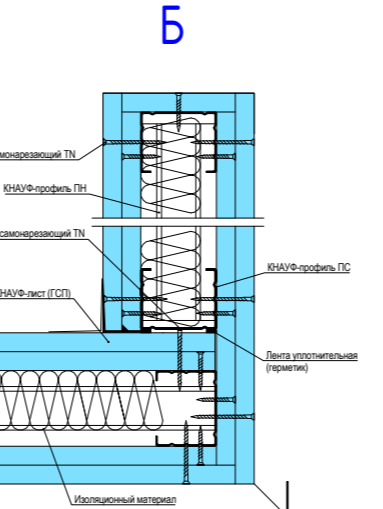
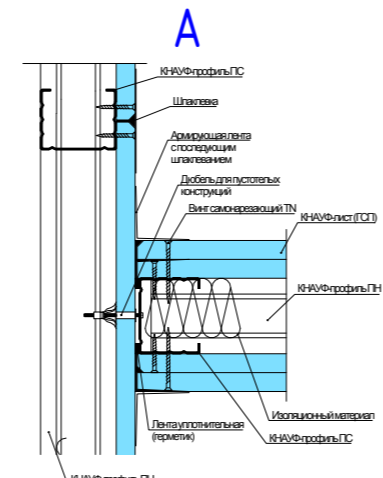
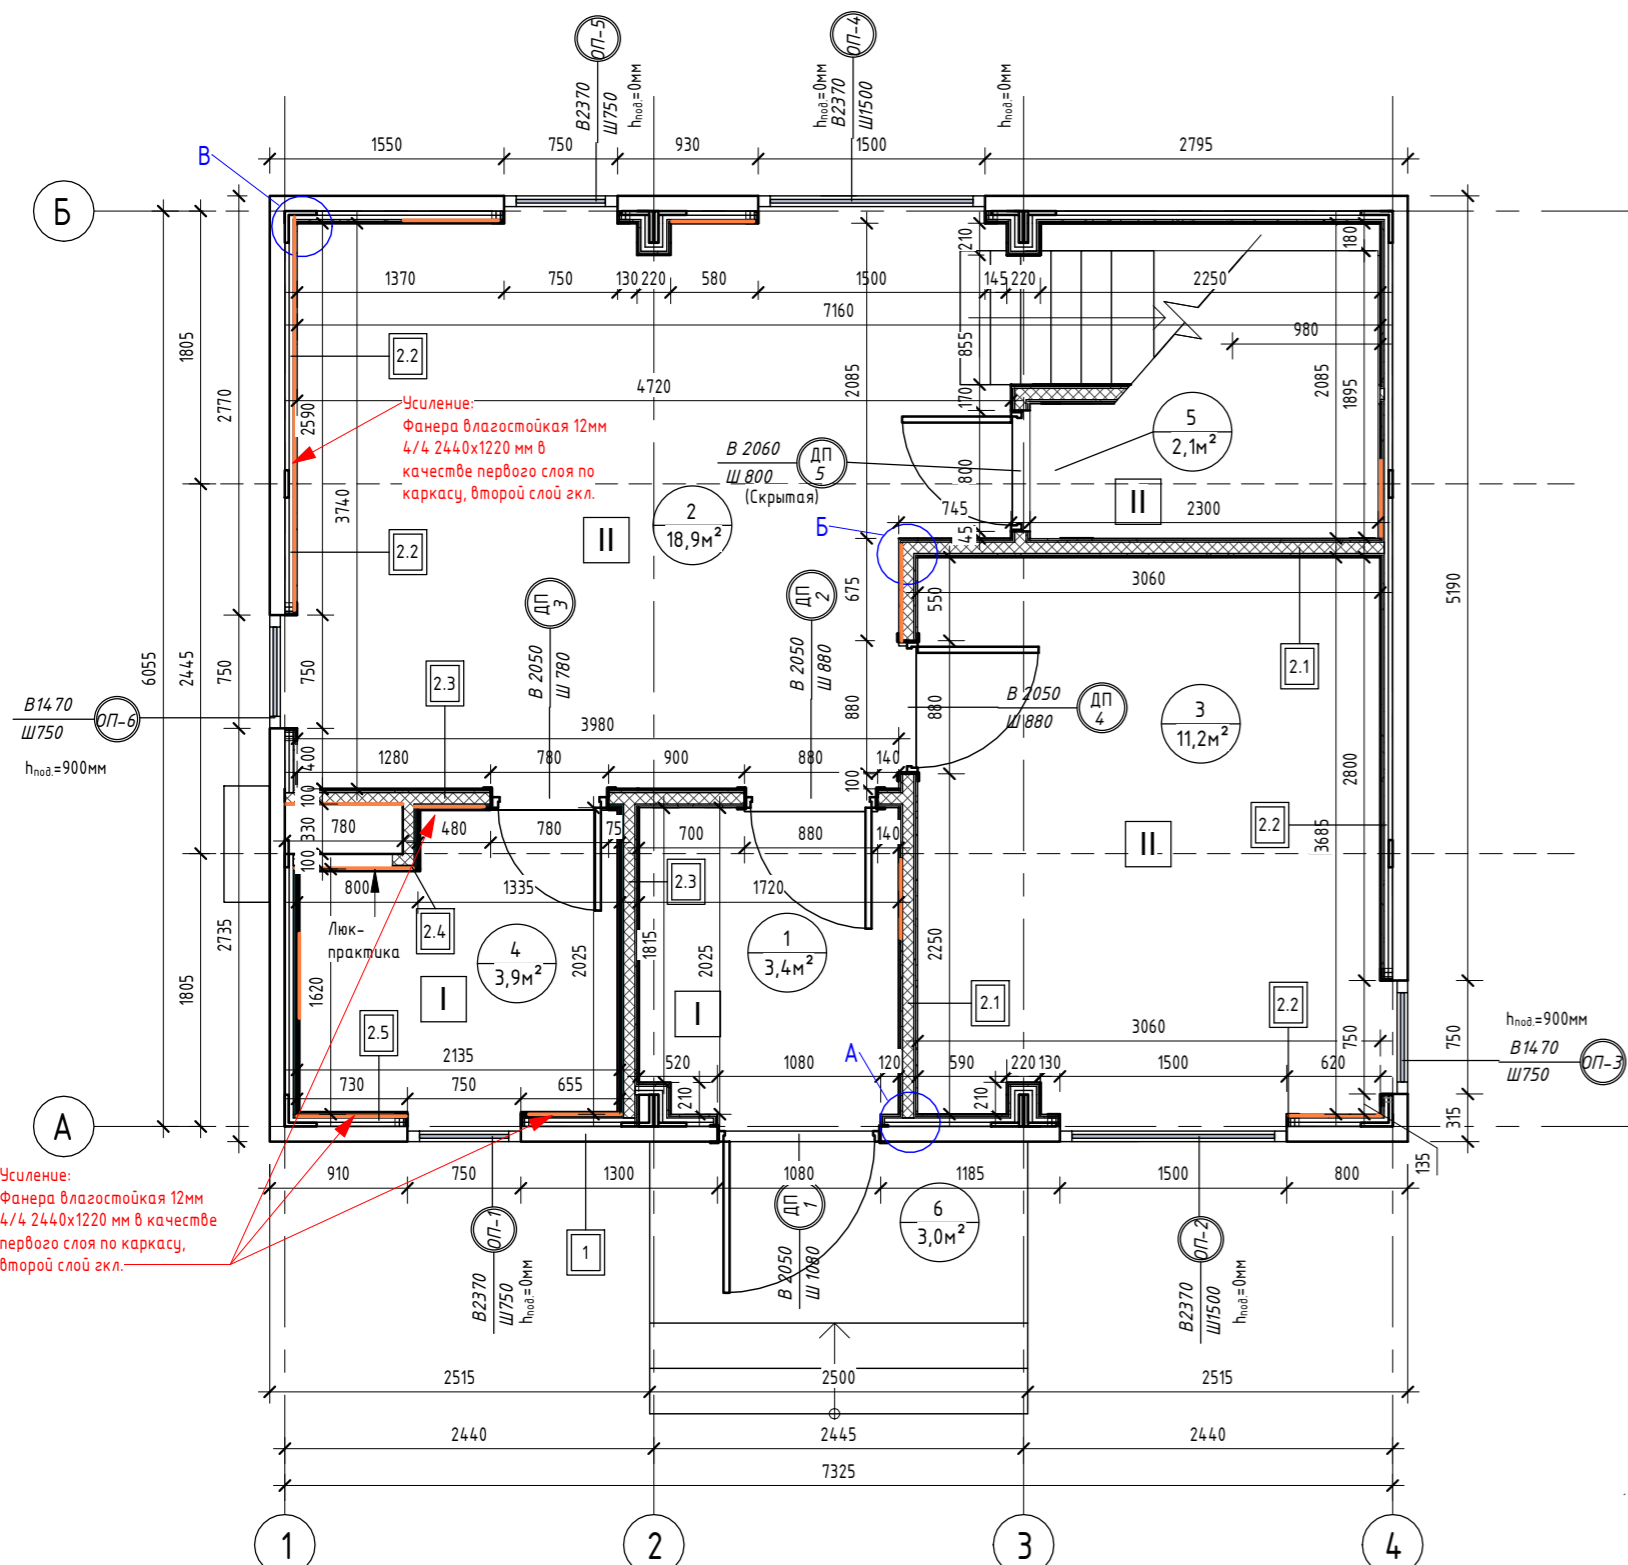
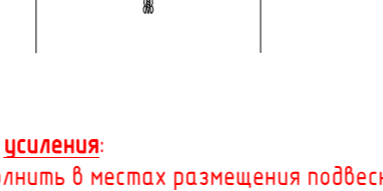


Монтажный план 1-го этажа (1:50)

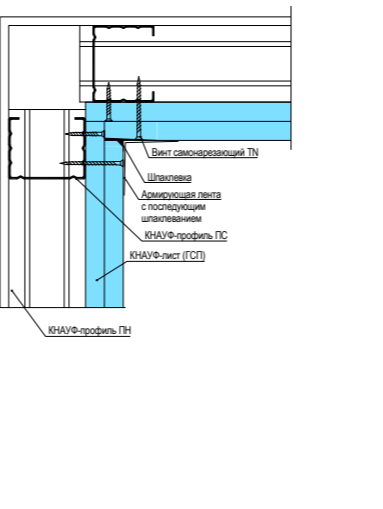

Монтажный план 2-го этажа (1:50)

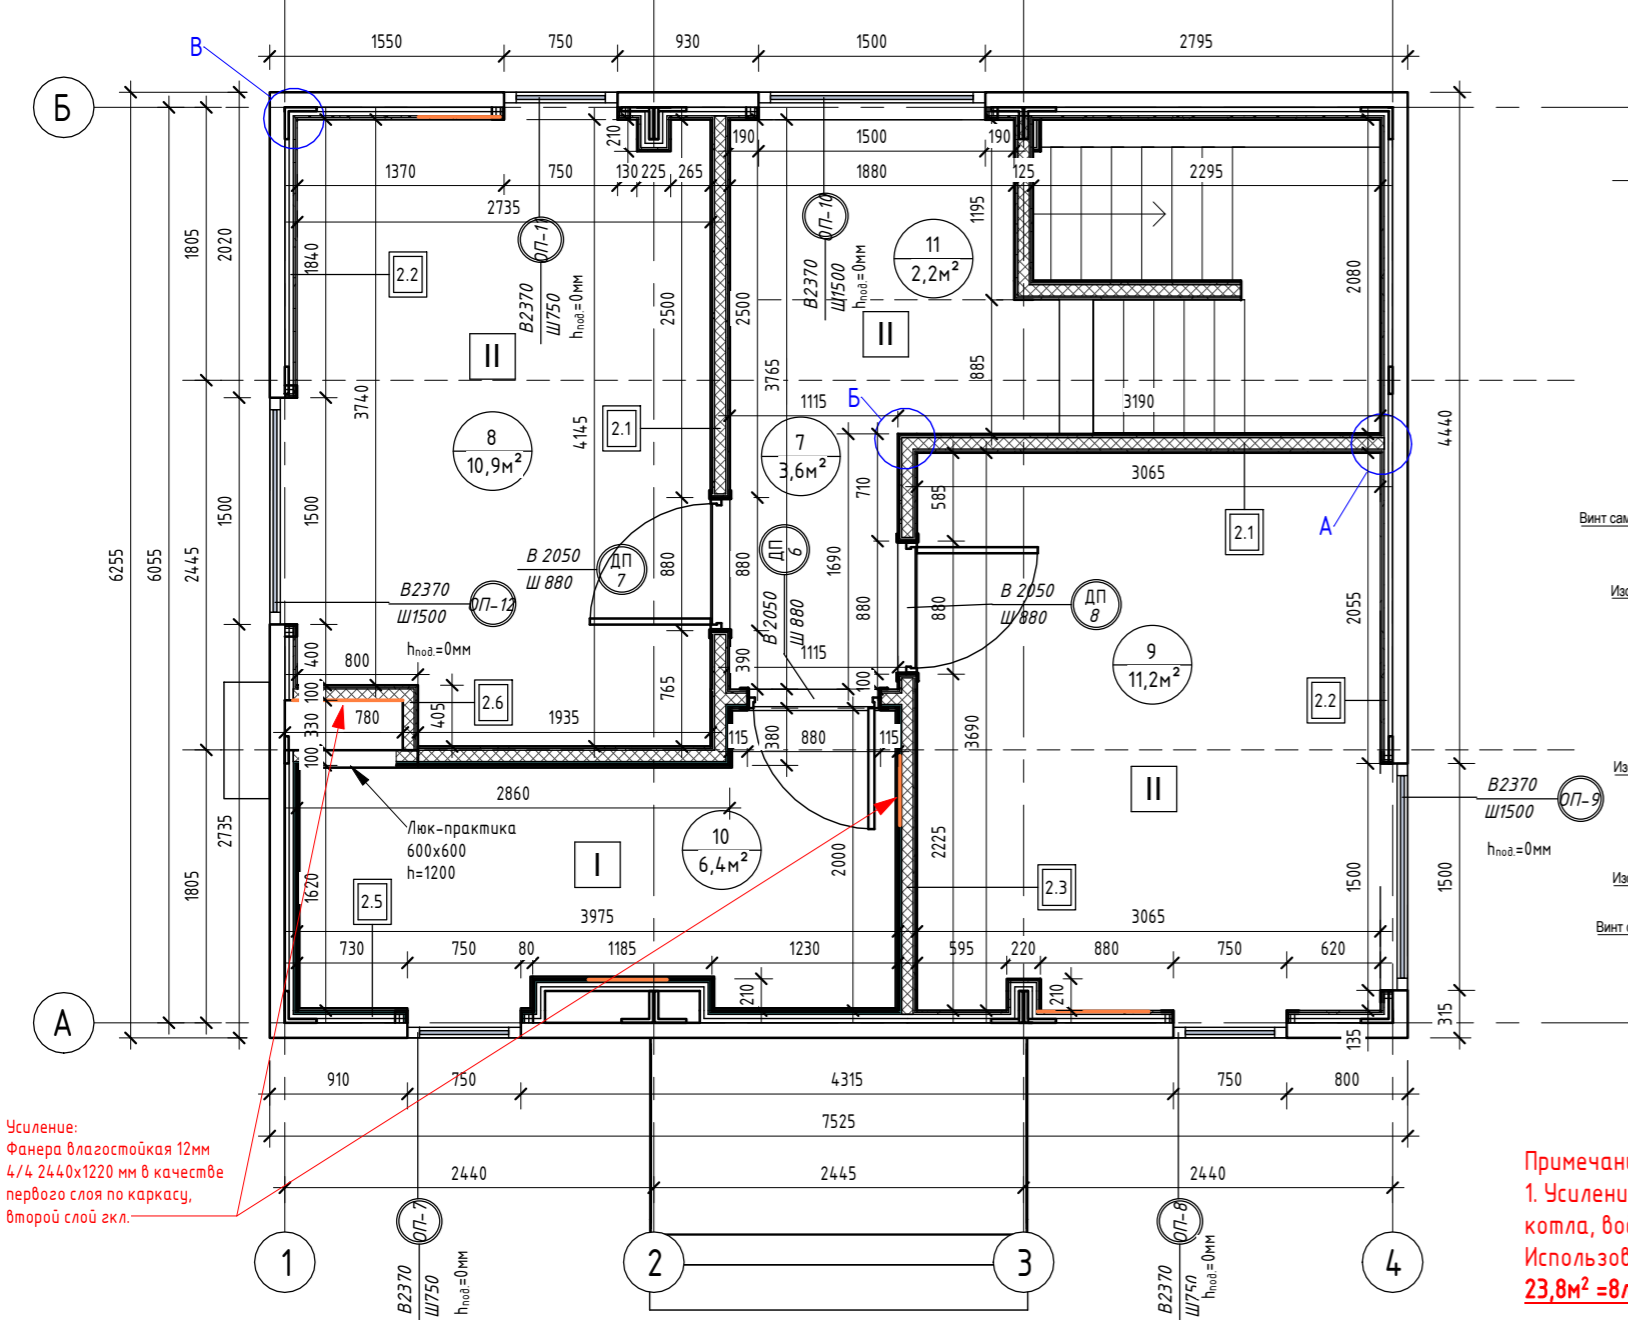

Усиление: Фанера влагостойкая 12мм 4/4 2440x1220 мм в качестве первого слоя по каркасу, второй слой гкл.

Усиление: Фанера влагостойкая 12мм 4/4 2440x1220 мм в качестве первого слоя по каркасу, второй слой гкл.

Примечание для усиления:
 1. Усиление выполнить в местах размещения подвесной мебели (кухня), расположения радиаторов, раковин, подвешенного котла, водонагревателя, бачка унитаза и коммуникаций в шахте.
 Использовать: Фанера влагостойкая 12мм 4/4 2440x1220 мм в качестве первого слоя по каркасу, второй слой гкл. = 23,8м² = 8 листов

Экспликация помещений

Номер помещения	Наименование	Площадь, м²
1	Прихожая	3,43
2	Кухня-гостиная	18,93
3	Спальня №1	11,21
4	Сан.узел №1	3,88
5	Кладовка под лестницей	2,06
6	Крыльцо	3,00
7	Коридор	3,64
8	Спальня №2	10,90
9	Спальня №3	11,24
10	Сан.узел №2	6,43
11	Гардероб	2,24
Общий итог		76,96

Ведомость дверных проемов 1-го этажа

Поз.	Размер проема	Кол.
1	1080 x 2050 (h)	1
2	880 x 2050 (h)	1
3	780 x 2050 (h)	1
4	880 x 2050 (h)	1
5	800 x 2060 (h)	1
		5

Ведомость дверных проемов 2-го этажа

Поз.	Размер проема	Кол.
6	880 x 2050 (h)	1
7	880 x 2050 (h)	1
8	880 x 2050 (h)	1
		3

Ведомость оконных проемов 1-го этажа

Марка	Высота	Ширина	Отм. низа	Отм. верха
ОП-1	2370	750	+0,000	+2,370
ОП-2	2370	1500	+0,000	+2,370
ОП-3	1470	750	+0,900	+2,370
ОП-4	2370	1500	+0,000	+2,370
ОП-5	2370	750	+0,000	+2,370
ОП-6	1470	750	+0,900	+2,370

Ведомость оконных проемов 2-го этажа

Марка	Высота	Ширина	Отм. низа	Отм. верха
ОП-7	2370	750	+3,090	+5,460
ОП-8	2370	750	+3,090	+5,460
ОП-9	2370	1500	+3,090	+5,460
ОП-10	2370	1500	+3,090	+5,460
ОП-11	2370	750	+3,090	+5,460
ОП-12	2370	1500	+3,090	+5,460

Спецификация полов

Марка	Тип покрытия	Площадь, м2
I	Плитка	14,29
II	Ламинат	61,98

Примечания к спецификации полов:
 1. Подрезы и раскладки уточняются в зависимости от выбранного формата материала;
 2. Плинтус на 1-ом этаже = 40шт = 20шт. Угол внешний = 9шт; угол внутренний = 25 шт. Плинтус на 2-ом этаже = 38шт = 19шт. Угол внешний = 7шт; угол внутренний = 17шт. Плинтус итого = 78шт. Угол внешний = 16шт; угол внутренний = 42шт.
 3. Количество материала дано без учета запаса.

Ведомость отделки стен

Вид отделки	Площадь, м2
Краска	24,028
Плитка	52,98

Ведомость перегородок с обшивкой ГКЛ/ГКЛВ

Марка	Тип	Площадь, м2
2.1	Перегородка ГКЛ КНАУФ С-112 на металлическом каркасе 75x50 мм. Обшивка ГКЛ листами с двух сторон в два слоя (общая толщина 125 мм)	57,45
2.2	Обшивка ГКЛ КНАУФ на металлическом каркасе 27x60 мм. Обшивка ГКЛ листами с одной стороны в два слоя (общая толщина 53 мм)	106,18
2.3	Перегородка ГКЛ/ГКЛВ КНАУФ С-112 на металлическом каркасе 75x50 мм. Обшивка ГКЛ/ГКЛВ листами с двух сторон в два слоя (общая толщина 125 мм)	23,60
2.4	Перегородка ГКЛВ КНАУФ С-112 на металлическом каркасе 75x50 мм. Обшивка ГКЛВ листами с одной стороны в два слоя (общая толщина 100 мм)	5,55
2.5	Обшивка ГКЛВ КНАУФ на металлическом каркасе 27x60 мм. Обшивка ГКЛВ листами с одной стороны в два слоя (общая толщина 53 мм)	27,40
2.6	Перегородка ГКЛ КНАУФ С-112 на металлическом каркасе 75x50 мм. Обшивка ГКЛ листами с одной стороны в два слоя (общая толщина 100 мм)	5,56

Ведомость гипсокартонных листов (обшивка стен)

Наименование материала	Материал:
Гипсокартон Кнауф 2500x1200x12,5 мм	500,52
Гипсокартон Кнауф 2500x1200x12,5 мм влагостойкий	113,11

Примечания к ведомости гкл листов:
 1. Площадь листов ГКЛ/ГКЛВ рассчитана с учетом двухслойной обшивки;
 2. Количество материала дано без учета запаса.

Ведомость минераловатного утеплителя

Наименование материала	Площадь, м2	Объем, м3
Минераловатные плиты 1000x600x50 мм (Плотность 30-40 кг/м³)	92,17	4,61

Спецификация потолков

Тип	Площадь, м2
ГКЛ КНАУФ П-112 на металлическом каркасе. Обшивка ГКЛ листами в один слой	65,93
ГКЛВ КНАУФ П-112 на металлическом каркасе. Обшивка ГКЛВ листами в один слой	10,31

Ведомость гипсокартонных листов (общая)

Наименование материала	Площадь, м2	Площадь листов, м2	Кол-во, шт
Гипсокартон Кнауф 2500x1200x12,5 мм	566,45	570	190
Гипсокартон Кнауф 2500x1200x12,5 мм влагостойкий	123,42	132	44

Примечания к ведомости гкл листов:
 1. Площадь листов ГКЛ/ГКЛВ рассчитана с учетом двухслойной обшивки;
 2. Количество материала дано без учета запаса.

Все объемы указаны без учета запаса.

0604/21-1 - AP

Изм.	Кол.уч.	Лист	№ док.	Подп.	Дата	Заказчик: ООО "ДорХан - Торговый Дом"			
ГАП		Корнева Е.В.				Адрес: 143002, МО, Одинцовский район, с. акулово, ул. Новая, д.120, стр.1, офис 59			
Архитектор		Шимко О.В.				LOFT HOUSE LIGHT 3x6 modul 2FLOOR WINDOWS BIG (88)	Стация	Лист	Листов
Визуализатор		Глазков И.Б.					П	02	
						Монтажный план 1-го этажа, Монтажный план 2-го этажа	ООО "АСП-Инжиниринг"		